

RICHIESTA NULLA OSTA **CONCESSIONE USO DOMESTICO**

Allo Spett.le
CONSORZIO DI BONIFICA
CELLINA MEDUNA
Via Matteotti, 12
33170 Pordenone (PN).
Uff. ESERCIZIO MANUTENZIONE
Tel 0434 237304 fax 0434 237301
e-mail info@consorziocellinameduna.it

Il/la Sottoscritto/a		
Rap. Legale della Ditta		
Nato/a a		
Residente a		
In Via		
Cod. Fisc./ P. IVA		
Telefono	Tel. _____	Cell _____

SPAZIO RISERVATO AL PROTOCOLLO

In qualità di

del/i terreno/i e/o immobile/i sito/i in

Comune	Foglio	Mappale/i	Superficie	Comp	Com. n°
1					
2					
3					
4					
5					

CHIEDE il nulla osta per

Barrare la casella alla riga desiderata

<input type="checkbox"/>	la costruzione o l'ampliamento di fabbricati o manufatti in prossimità delle opere consorziali e/o gestite dal Consorzio
<input type="checkbox"/>	la costruzione di recinzioni
<input type="checkbox"/>	la rimozione e/o spostamento di un canale consorziale
<input type="checkbox"/>	Interferenza (attraversamento o parallelismo) con rete Consorziale di manufatti vari
<input type="checkbox"/>	la costruzione di ponti sui canali consorziali e/o corsi d'acqua gestiti dal Consorzio
<input type="checkbox"/>	l'intubamento di un tratto di canale consorziale e/o corsi d'acqua gestiti dal Consorzio
<input type="checkbox"/>	la costruzione di un impianto irriguo privato
<input type="checkbox"/>	l'allacciamento alla rete consortile
<input type="checkbox"/>	Altro (specificare): _____
<input type="checkbox"/>	l'allacciamento dell'Uso Domestico alla rete consortile
<input type="checkbox"/>	la concessione di Uso Domestico

Il richiedente si obbliga ad allegare la documentazione indicata nella presente domanda e di prendere atto di tutte le condizioni di seguito indicate

.....
Data

.....
Firma del dichiarante (per esteso e leggibile)¹⁾

DOCUMENTAZIONE TECNICA DA ALLEGARE ALLA DOMANDA:

Le tavole grafiche devono contenere il rilievo dello stato di fatto e l'illustrazione degli interventi di progetto riportando in colore giallo le eventuali demolizioni, in colore rosso le nuove costruzioni ed in colore intervallato giallo-rosso le demolizioni con rifacimento delle stesse nella medesima collocazione.

La mancanza anche di uno solo dei documenti sotto elencati è causa di rifiuto della pratica.

E' preferibile, per quanto possibile, che tutti gli elementi grafici siano riprodotti su un'unica tavola. I disegni dovranno essere assolutamente attinenti; non dovranno quindi essere presentati disegni riguardanti aspetti architettonici del progetto completo e potranno essere motivatamente richieste ulteriori integrazioni in ragione alle necessità istruttorie.

Costruzione o l'ampliamento di fabbricati o manufatti in prossimità delle opere consorziali

Costruzione di recinzioni

- n°2 copie corografia CTR scala 1:5.000
- n°2 copie estratto catastale di mappa scala 1:2.000
- n°2 copie planimetrie e sezioni indicanti le distanze dei nuovi manufatti dalle opere consorziali in scala adeguata
- n°1 copia della concessione edilizia*

* tale concessione può essere allegata successivamente ma rappresenta condizione essenziale per l'inizio dei lavori

Rimozione e/o spostamento di un canale Consorziale

Intereferenze (attraversamento o parallelismo) con rete Consorziale di manufatti vari

Costruzione di ponti sui canali Consorziali e/o corsi d'acqua gestiti dal Consorzio

Intubamento di un tratto di canale Consorziale e/o corsi d'acqua gestiti dal Consorzio

- n°2 copie estratto catastale di mappa scala 1:2.000 raffigurante lo stato di fatto e di progetto
- n°2 copie planimetrie, sezioni e particolari costruttivi in scala adeguata

Costruzione di un impianto irriguo privato

Allacciamento alla rete Consortile

- n°2 copie relazione tecnica od elaborato grafico di progetto contenente il numero di irrigatori, tipo di irrigatori e diametro ugelli
- n°2 copie progetto di impianto in scala 1:1000
- n°2 copie estratto catastale di mappa scala 1:2.000 con individuati i punti di allacciamento alla condotta consorziale o di derivazione dalla rete irrigua a pelo libero
- n°2 copie elaborati grafici del manufatto di derivazione dalla rete irrigua consorziale

N.B. per i terreni non iscritti ai ruoli di contribuzione Consortile, il rilascio del Nulla Osta è vincolato alla messa a ruolo degli stessi.

Altro (specificare)

- n° copie
- n° copie
- n° copie

Allacciamento dell'Uso Domestico alla rete Consortile


Prelievo da canale Compartimento: Comizio:

- senza modifiche della rete consorziale
- n°2 copie estratto catastale di mappa scala 1:2.000 con individuato il punto di derivazione dalla rete irrigua consorziale
- con modifiche della rete consorziale
- n°2 copie estratto catastale di mappa scala 1:2.000 con individuato il punto di allacciamento alla rete irrigua
 - n°2 copie delle planimetrie e sezioni dello stato di fatto e dell'intervento da realizzare in scala adeguata

Prelievo dalla rete pluvirrigua Compartimento: Comizio:

- n°2 copie estratto catastale di mappa scala 1:2.000 con individuato il punto di allacciamento alla rete irrigua

- l'allacciamento deve avvenire inserendo un pezzo a TE opportunamente flangiato, di diametro pari a quello della condotta di derivazione, per garantire eventuali derivazioni a servizio dei fondi limitrofi e di una saracinesca manuale di intercettazione in corrispondenza del pezzo speciale.
- Ogni derivazione, dalla condotta privata, dovrà essere dotata di limitatore di portata per i prelievi massimi richiesti e facoltativamente di una saracinesca manuale come indicato nello schema sotto riportato.

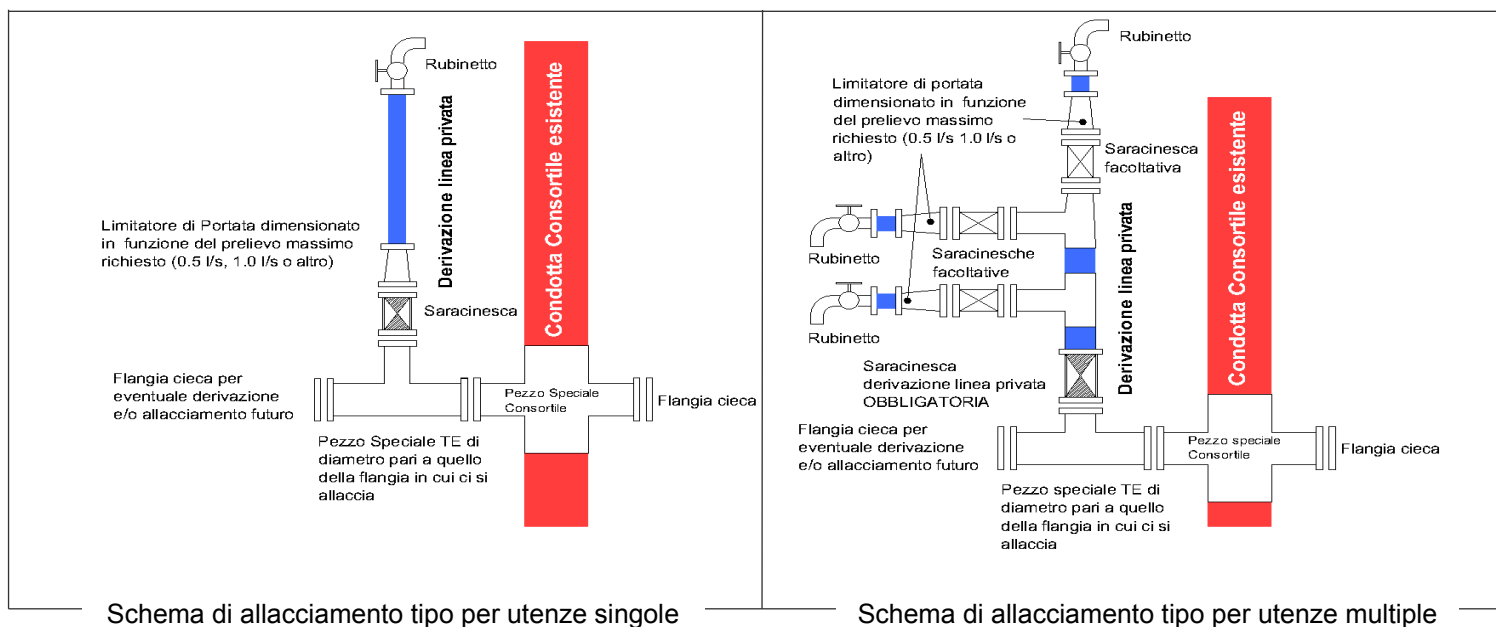

Al termine dei lavori, l'utente dovrà far pervenire al Consorzio un mappa catastale che riporti il percorso della nuova condotta privata e i punti in cui sono stati inseriti i limitatori di portata e le saracinesche.

L'utilizzo della condotta potrà avvenire solo dopo il collaudo dell'opera da parte del personale incaricato, il quale verificherà la tenuta idraulica e la taratura del limitatore di portata.

ITER RICHIESTA E RILASCIO NULLA OSTA

Richiesta NULLA OSTA

Il richiedente dovrà compilare in tutte le sue parti il presente modulo allegando tutta la documentazione indicata e far pervenire tale modulo firmato in originale con i relativi allegati all'Uff. Protocollo del Consorzio.

Iter ISTRUTTORIA

L'ufficio competente una volta eseguiti i sopralluoghi e le verifiche del caso comunicherà al richiedente l'esito dell'istruttoria trasmettendo via posta il Nulla Osta in duplice copia con indicate le modalità e le prescrizioni relative al caso specifico.

Iter per INIZIO LAVORI

Una delle due copie del Nulla Osta dovrà essere fatta pervenire all'Uff. Protocollo datata e firmata in originale per accettazione delle condizioni poste dall'autorizzazione, nonché se indicato, copia dell'attestazione dell'avvenuto pagamento.

La data di inizio lavori dovrà essere autorizzata dal Guardiano di Zona il quale darà tutte le disposizioni per l'esecuzione degli stessi.

Si fa presente che i lavori non potranno essere eseguiti durante la stagione irrigua (21 aprile – 30 settembre) salvo specifica autorizzazione.

Il personale addetto provvederà al collaudo dei lavori e, in caso d'esito positivo, permetterà l'avvio della procedura per la restituzione del deposito cauzionale che si concluderà con la spedizione, alla Ditta creditrice, di un assegno circolare nominativo.

Il richiedente ha l'onere di acquisire tutte le autorizzazioni, non di competenza del consorzio, che si rendessero necessarie per l'esecuzione dei lavori (ad es. concessione edilizia, permessi per attraversare fondi di terzi, nulla osta idraulico, ecc.).

L'autorizzazione ha validità un anno dalla data del rilascio ed è concessa salvi e impregiudicati i diritti di terzi.

CONCESSIONE USO DOMESTICO

Indicare il prelievo massimo richiesto

- Prelievo di 0.5 l/sec. per una superficie totale sino a mq 1000
- Prelievo di 1 l/sec. per una superficie totale da mq 1001 a mq 2000
- Prelievo di 1 l/sec. per una superficie totale da mq 2001 a mq 5000
- Prelievo di 1 l/sec. per una superficie totale superiore a mq 5000
- Prelievo superiore a 1 l/sec. Specificare la quantità massima richiesta l/sec.*

* nel caso di richiesta di prelievi superiori a 1 l/sec. le condizioni della concessione saranno riportate in apposita convenzione e la stessa sarà approvata dalla Deputazione Amministrativa Consorziata

Specificare, indicando il foglio e il mappale, il punto di prelievo dalla rete consortile e il punto di allacciamento:

	Comune	Foglio	Mappale
Punto prelievo			
Punto allacciamento			

- Si avverte che la quantità di prelievo idrico indicata costituisce limite inderogabile.
- Il richiedente si obbliga ad acquisire ogni autorizzazione necessaria verso terzi.
- Il personale consorziale potrà in qualsiasi momento controllare la conformità del prelievo a quanto dichiarato nella presente, l'inosservanza dei limiti indicati e delle norme vigenti comporta revoca della concessione.

1) **Sottoscrivendo la presente modulistica il richiedente chiede l'inclusione a ruolo per quanto di pertinenza e si impegna a rispettare i regolamenti consortili (consultabili presso la sede del consorzio).**

DATI DI CONTRIBUENZA

da compilare a cura dell'Ufficio Catasto

Comune Cod. Contribuente

Ditta Concessione n° Registrata il

AUTORIZZAZIONE ALL'INCLUSIONE

da compilare a cura dell'Uff. Esercizio Manutenzione

All'Ufficio Catasto: INCLUDERE a partire dal

NON INCLUDERE motivazione:

.....

.....

Data:

Attraverso l'invio del presente modulo la Signoria Vostra sta manifestando la sua disponibilità e rilascia il suo consenso affinché i dati forniti allo scrivente Consorzio vengano trattati ai sensi della legge 196/2003 ed in conformità a quanto citato nel Documento programmatico sulla sicurezza e nella procedura P-DPS-09. Tale documentazione è a disposizione presso lo scrivente Consorzio.